




短靴
4列12段

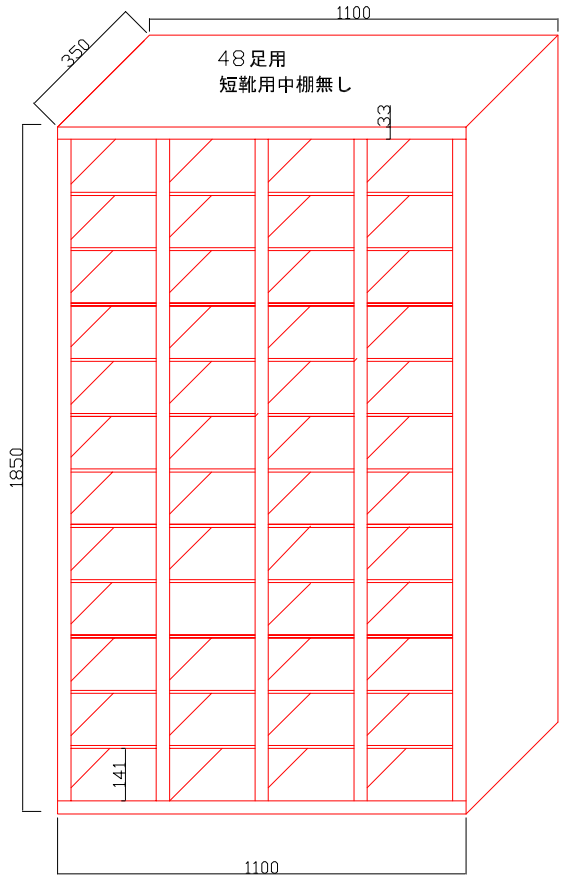

長靴
4列5段

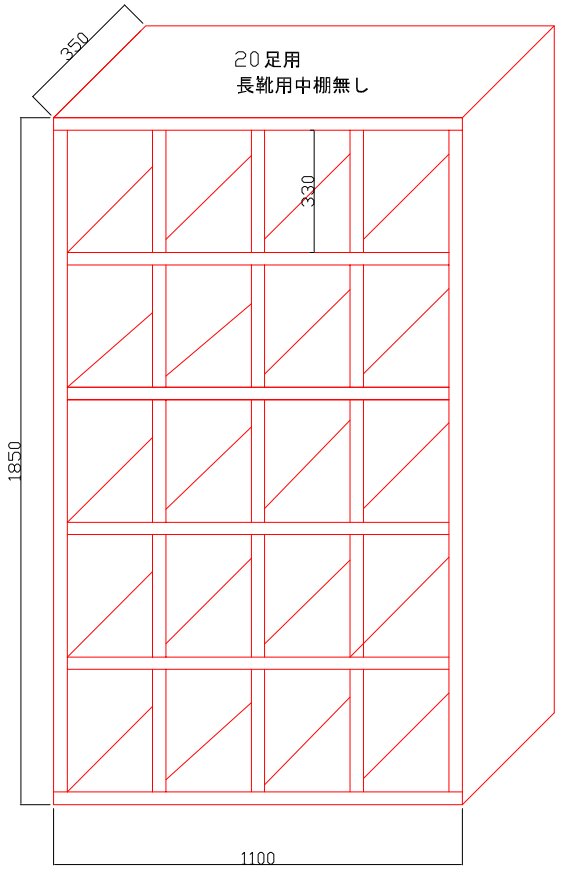

長靴短靴兼用
4列5段

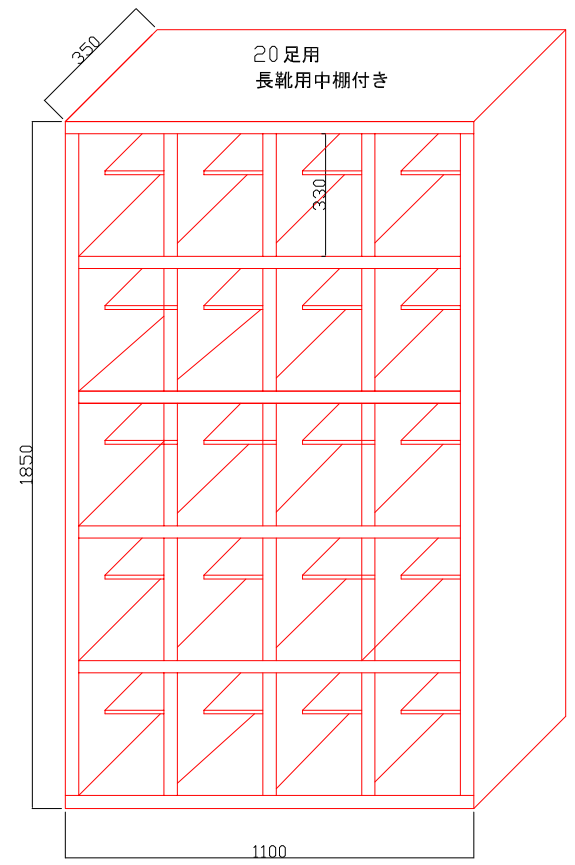

訂正	●		工事名	****	日付	09 **	図番
	●			**			
	●			縮尺		A4 1/20	
	●			図名		****	